

PLANZEICHEN (nach PlanV 5)



1. Art der baulichen Nutzung
- 1.1 ALLENKREIS WANDERSTREIFEN
- 1.2 SONDERSTREIFEN "AUFKLEBERSTREIFEN"
2. Maß der baulichen Nutzung
- 2.1 GESAMTFLÄCHENZAHL
- 2.2 GRUNDFLÄCHENZAHL
- 2.3 ZAHL DER VOLLGESchosSE (AN HOHNENHÖHE)
- 2.4 BAUEISE, BAULINIE, BAUGRENZE
- 2.5 BAUKREISE
3. Einrichtungen und Anlagen, Flächen für den Gemeinbedarf
- 3.1 FLÄCHEN FÜR GEMEINBEDARF
- 3.2 VERKEHRSFLÄCHEN
- 3.3 ERHOLUNGSPARKPLATZ
- 3.4 ERHOLUNGSPARKPLATZ (SPEZIELLE BEZUGSFLÄCHENZAHLEN)
- 3.5 HAUPTRINGS- UND HAUPTWASSERLEITUNGEN
- 3.6 GRÜNLÄCHEN
- 3.7 GRÜNLÄCHEN
- 3.8 GRÜNLÄCHEN
- 3.9 GRÜNLÄCHEN
- 3.10 GRÜNLÄCHEN
- 3.11 GRÜNLÄCHEN
- 3.100 GRÜNLÄCHEN

Geltungsbereich 1	
Art der baul. Nutzung	Zahl der Vollgeschosse
WA	II
Grundflächenzahl: 0,3	Geschoßflächenzahl: 0,9
Bauweise: O / E/D	Dachform: frei

Geltungsbereich 2	
Art der baul. Nutzung	Zahl der Vollgeschosse
MD	II
Grundflächenzahl: 0,3	Geschoßflächenzahl: 0,9
Bauweise: O / E/D	Dachform: frei

Geltungsbereich 3	
Art der baul. Nutzung	Zahl der Vollgeschosse
SO	I
Grundflächenzahl: 0,8	Geschoßflächenzahl: 0,8
Bauweise: O / E/D	Dachform: frei

Geltungsbereich 4	
Art der baul. Nutzung	Zahl der Vollgeschosse
Gemeinbedarf	II
Grundflächenzahl: 0,3	Geschoßflächenzahl: 0,9
Bauweise: O / E/D	Dachform: frei

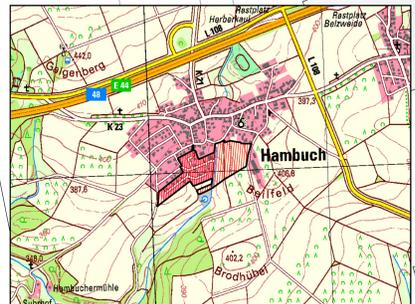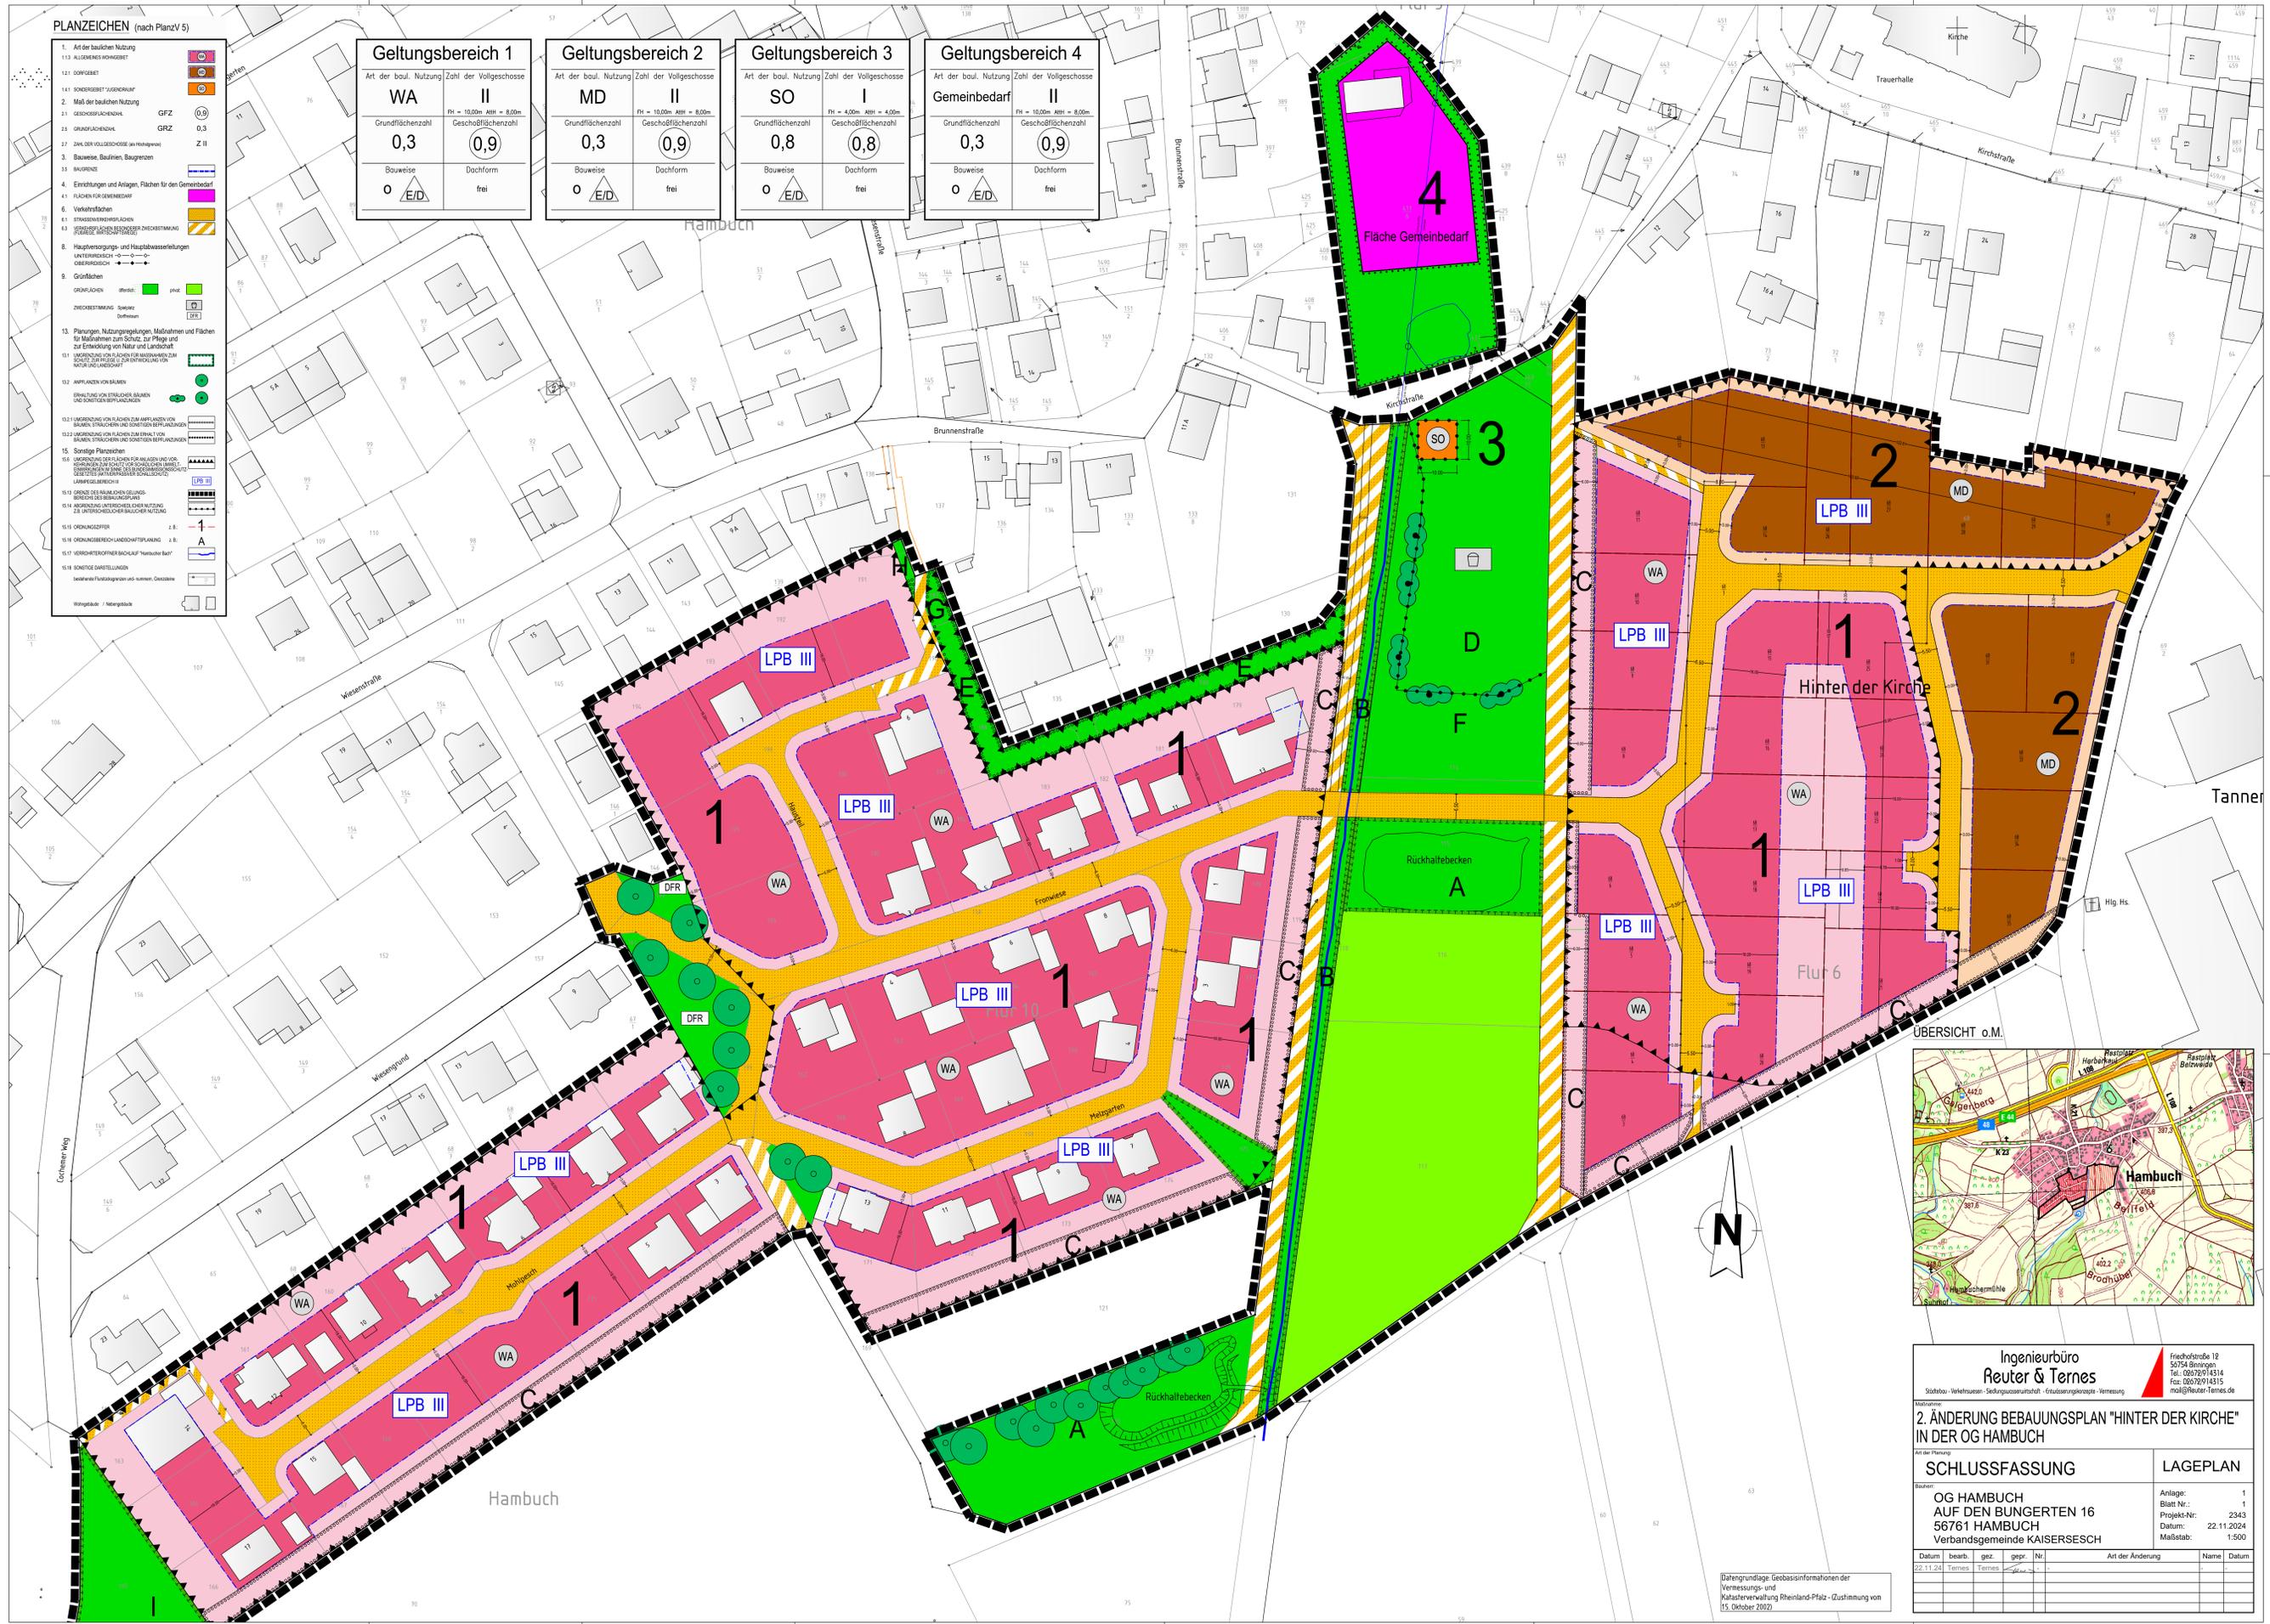

Ingenieurbüro
Reuter & Ternes
Städtelbau - Verkehrsplanung - Sachverständigenbüro - Grünplanungsbüro - Vermessung
Friedrichstraße 12
50754 Gronau
Tel.: 02572/914314
Fax: 02572/914315
mail@reuter-ternes.de

2. ÄNDERUNG BEBAUUNGSPLAN "HINTER DER KIRCHE" IN DER OG HAMBUCH

SCHLUSSFASSUNG		LAGEPLAN	
OG HAMBUCH AUF DEN BUNGERTEN 16 56761 HAMBUCH Verbandsgemeinde KAISERSESCH		Anlage: 1	Blatt Nr.: 1
		Projekt-Nr.: 2343	Datum: 22.11.2024
		Maßstab: 1:500	
Datum: 22.11.24	bearb.: Ternes	gez.: Ternes	Nr.: 1
		Art der Änderung	
		Name	Datum

Datengrundlage: Geobasisinformationen der Vermessungs- und Katasterverwaltung Rheinland-Pfalz - Zustimmung vom 15. Oktober 2022.